


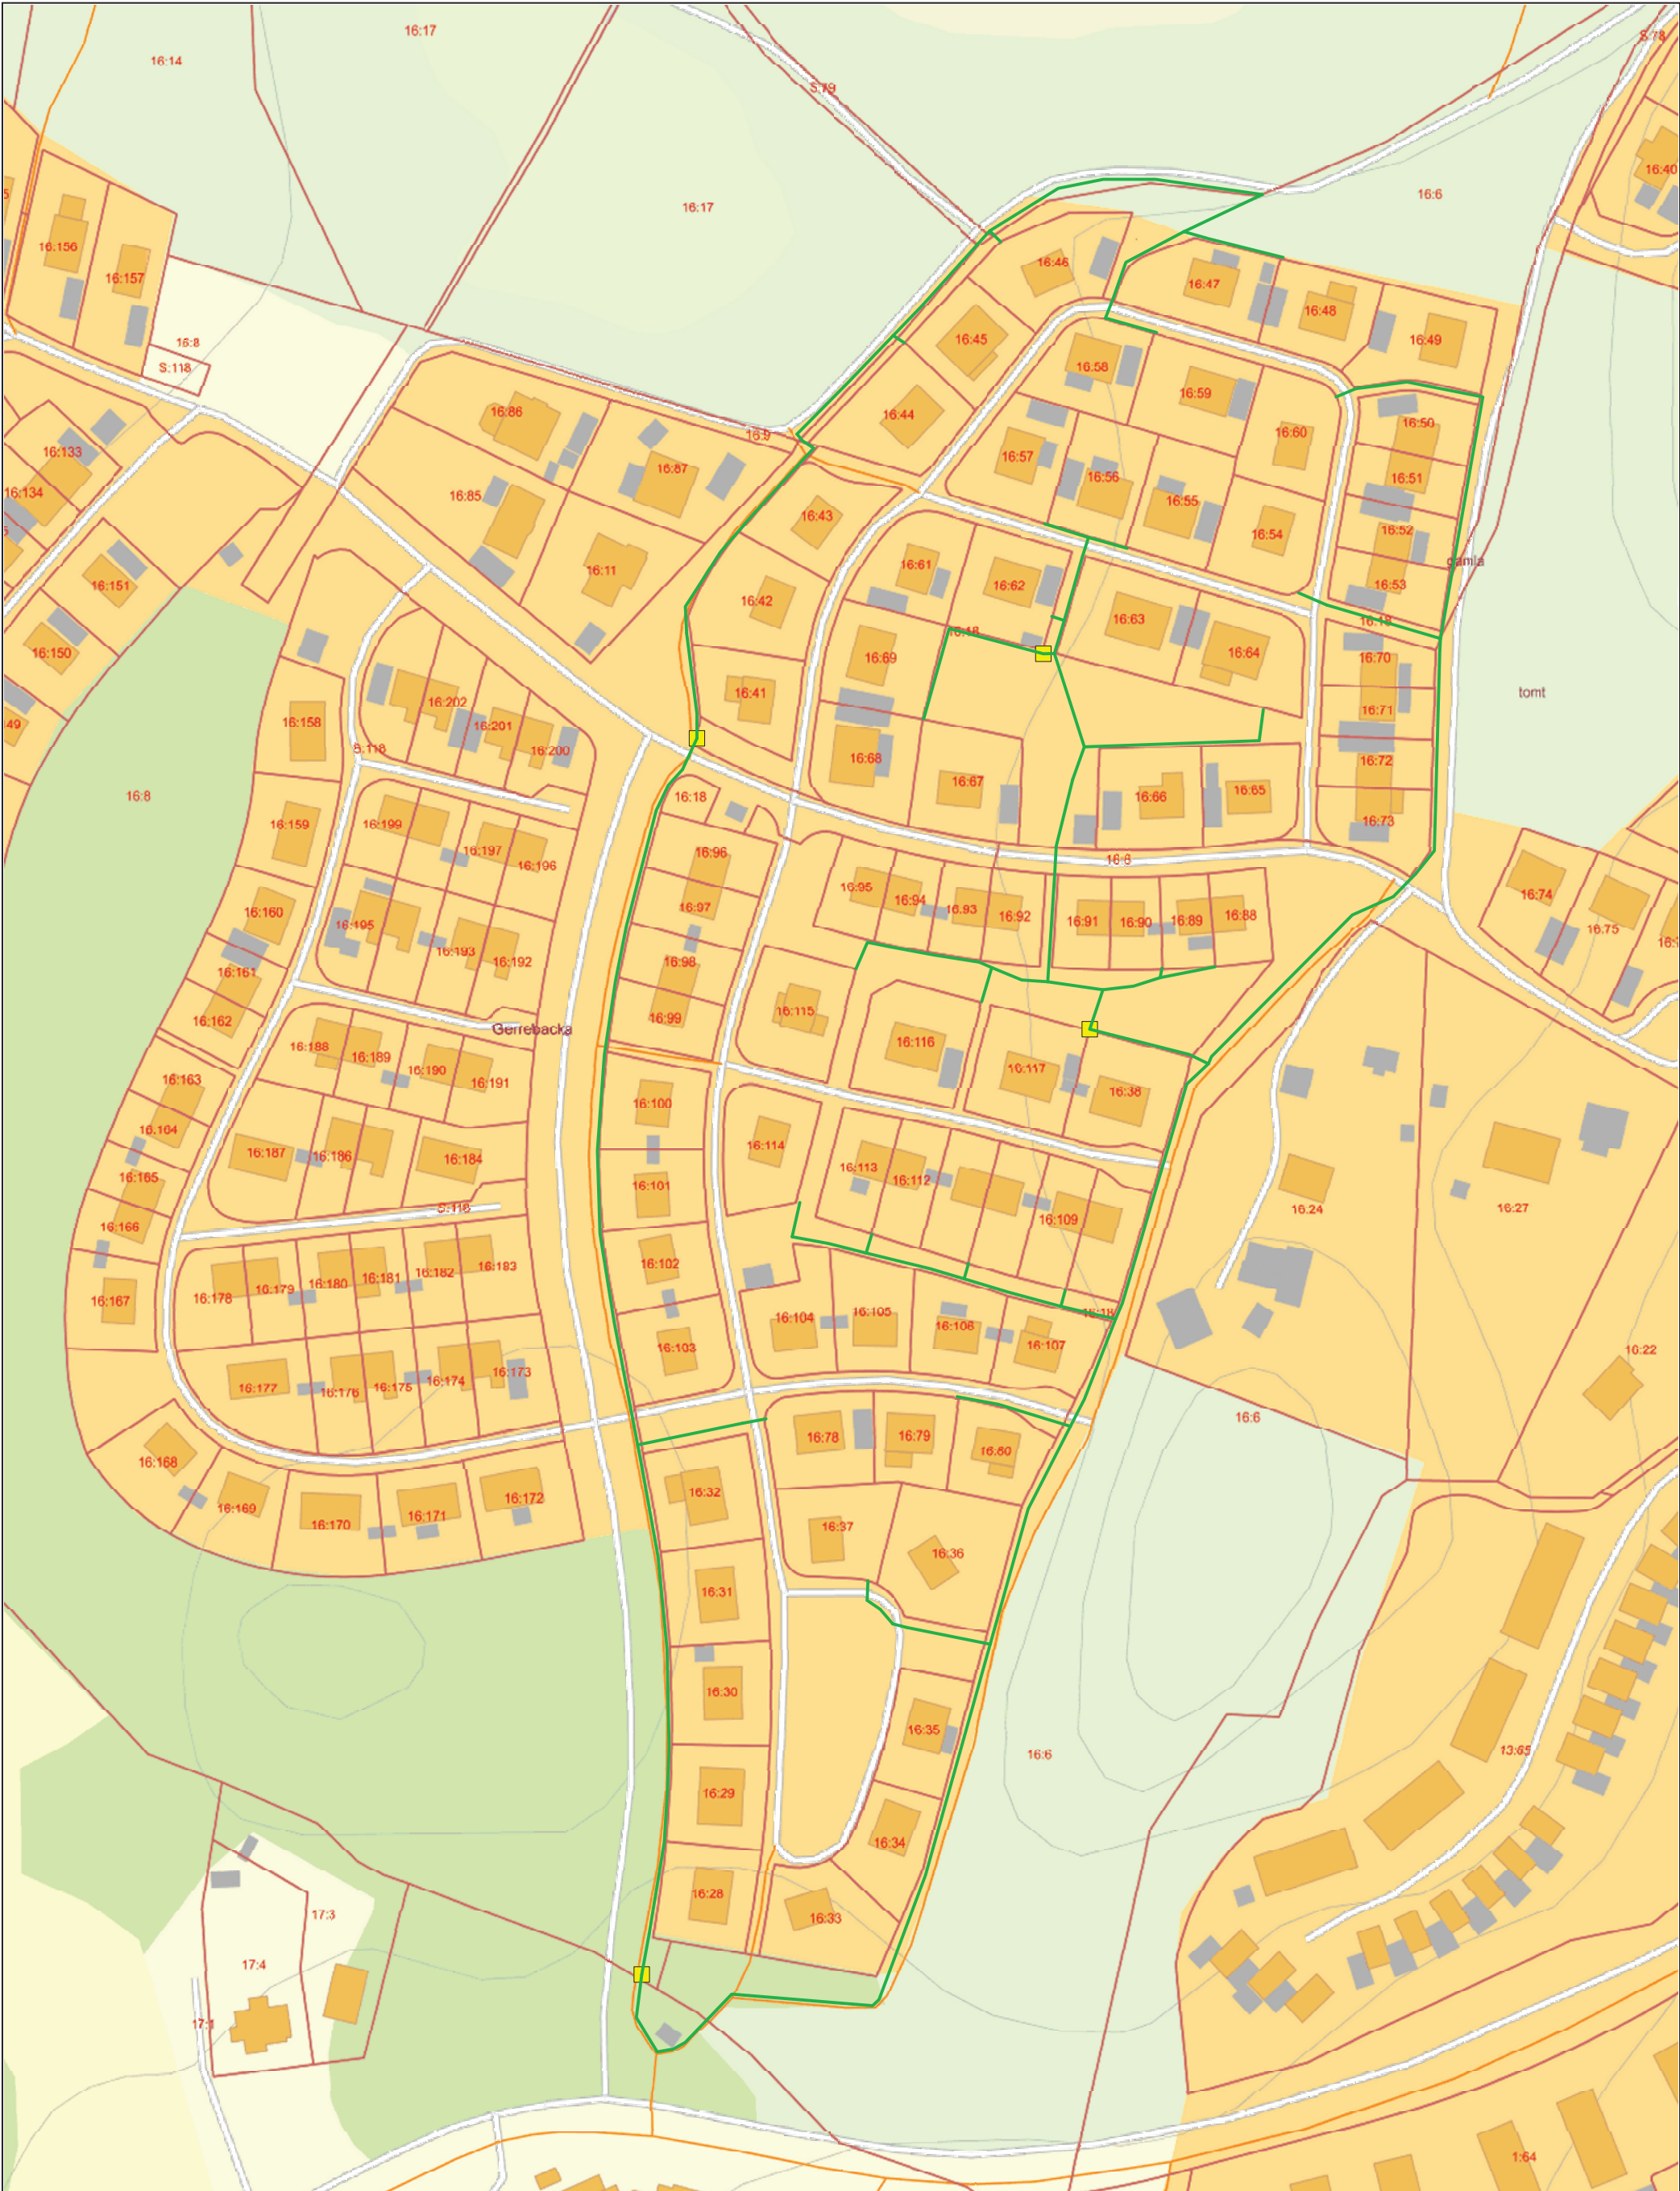

Projekt: Gerrebacka Gårds Samf	Beskrivning: Schakt i grönyta och asfalterade ytor. Kopplingsskåp placeras i den mån det går vid befintliga elskåp	Skala: 1:1500 (A3)		Teckenförklaring: ● Anslutning ■ Accessnod ■ Optoskåp — Schaktsträcka
Fastighetsbeteckning: Kärra 16:18		Datum 2020-06-29		
Adress: Tranvägen, Töltvägen		Sign. A.L.		